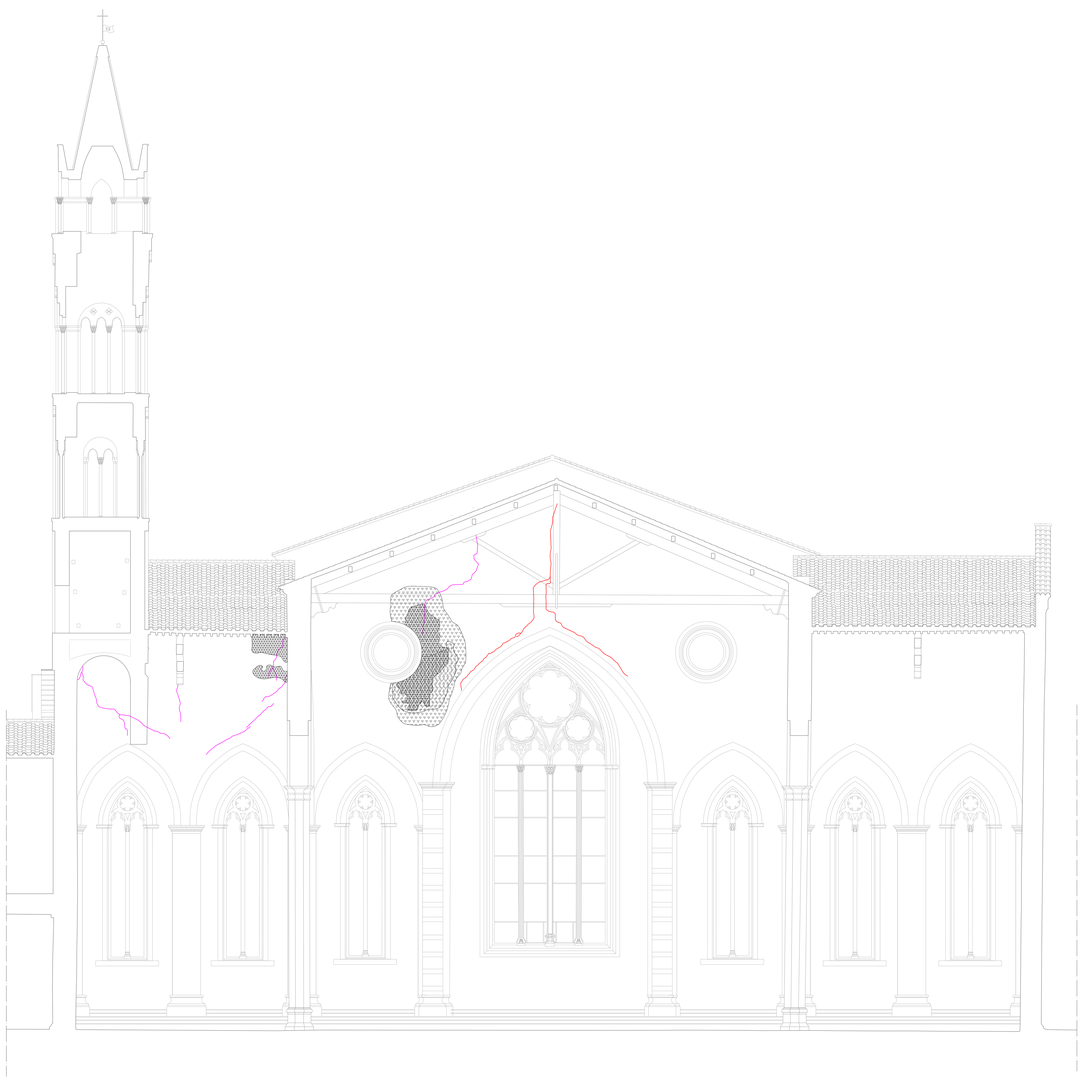

0 1 2 3 5 10

CRETTATURA

DISTACCO

EFFLORESCENZA
Area interessata MSb 5,3 mq + 10% = 5,8 mq
Area interessata MSa 10,9mq + 10% =12,0 mq

EROSIONE

INTERVENTO IMPROPRIO

MACCHIA
Area interessata MSb 7,6mq + 10% = 8,3 mq
Area interessata MSa 26,4mq + 10% = 29,0mq

UMIDITÀ
Area interessata MSb 13,8mq + 10% = 15,2 mq
Area interessata MSa 4,8mq + 10% = 5,3mq

VEGETAZIONE INFESTANTE

LESIONE PASSANTE

LESIONE NON PASSANTE

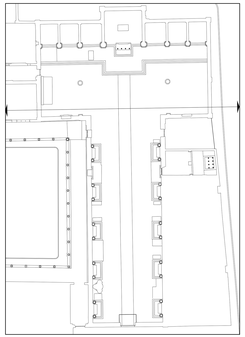

MINISTERO PER I BENI E LE ATTIVITÀ CULTURALI

Soprintendenza Archeologia, Belle Arti e Paesaggio per le province di Pisa e Livorno

CHIESA DI SAN FRANCESCO AI FERRI

PISA

Lavori di restauro, consolidamento strutturale e miglioramento sismico della copertura della navata e del transetto.

Rilievo digitale, fotogrammetrico e laser scanner

RILIEVO DEI DEGRADI SUPERFICIALI

Sezione MSa-MSb

Scala 1:50