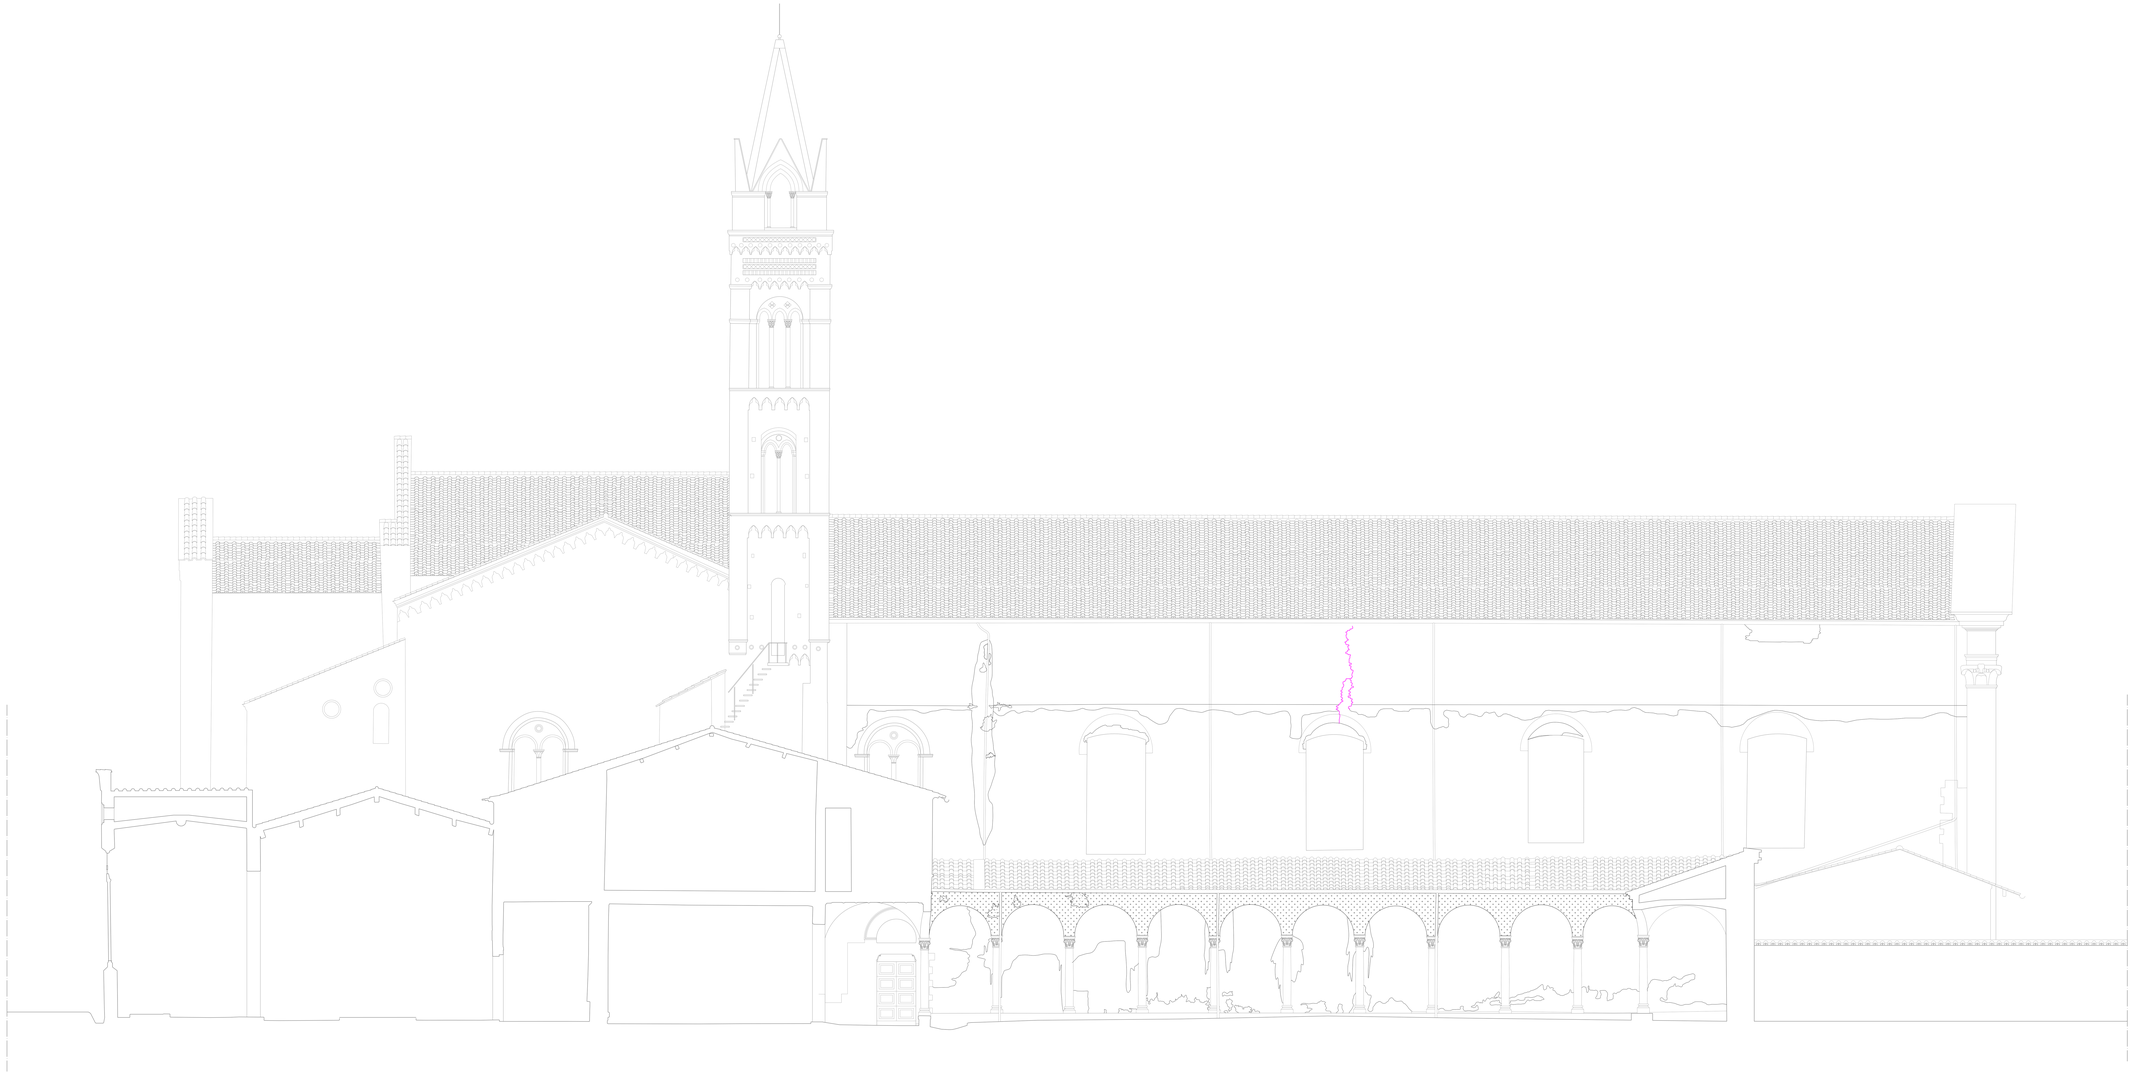

0 1 2 3 5 10

CRETTATURA

DISTACCO
Area interessata 30,1 mq = 10% = 33,1 mq

EFFLORESCENZA

EROSIONE

INTERVENTO IMPROPRIO

MACCHIA

UMIDITÀ

VEGETAZIONE INFESTANTE
Area interessata 1,5mq = 10% = 1,6 mq

LESIONE PASSANTE

LESIONE NON PASSANTE

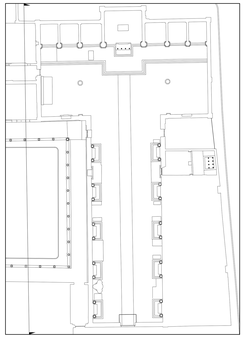

MINISTERO PER I BENI E LE ATTIVITÀ CULTURALI

Soprintendenza Archeologia, Belle Arti e Paesaggio per le province di Pisa e Livorno

CHIESA DI SAN FRANCESCO AI FERRI

PISA

Lavori di restauro, consolidamento strutturale e miglioramento sismico della copertura della navata e del transetto.

Rilievo digitale, fotogrammetrico e laser scanner

RILIEVO DEI DEGRADI SUPERFICIALI

Sezione L8

Scala 1:50