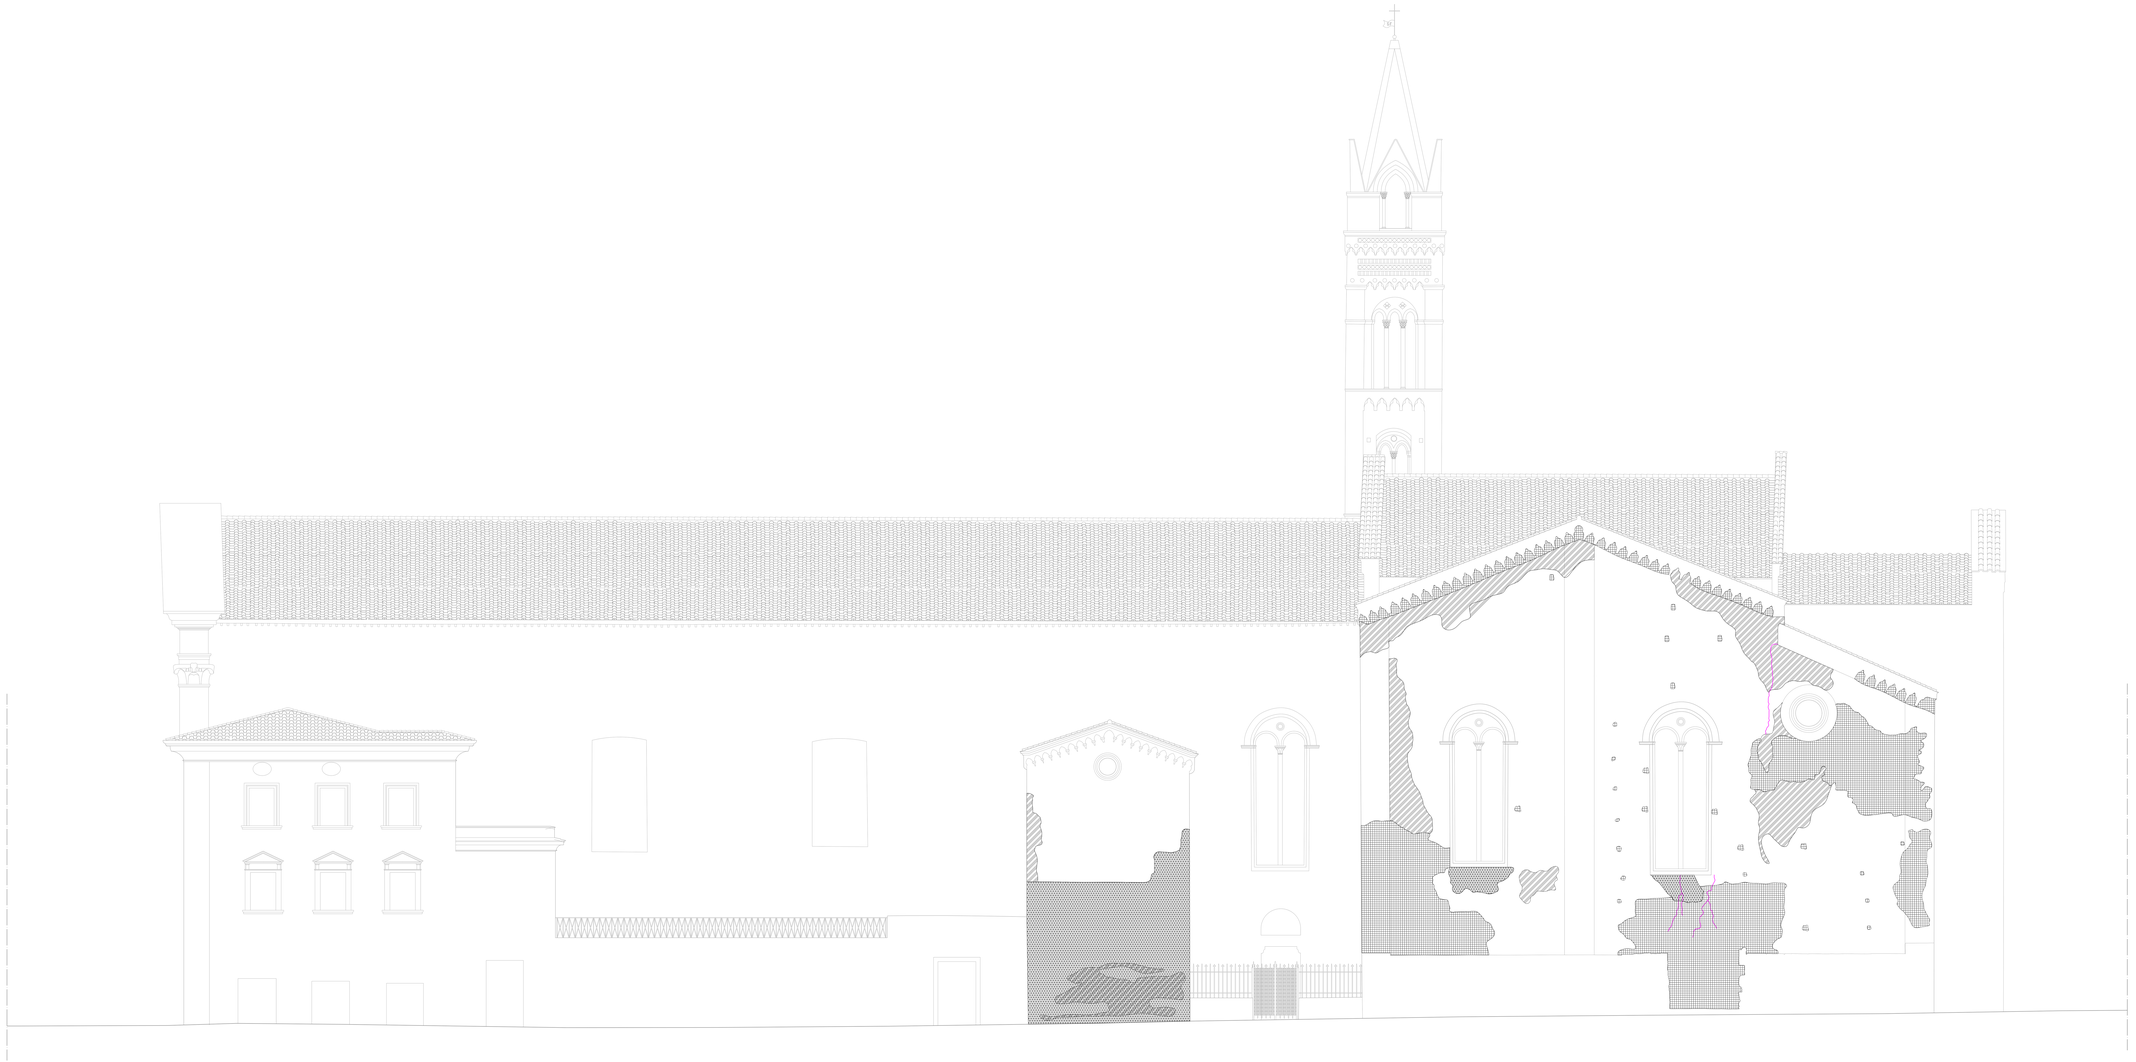

0 1 2 3 5 10

CRETTATURA

DISTACCO

EFFLORESCENZA

EROSIONE
Area interessata 46,7 mq + 10% = 50,1 mq

INTERVENTO IMPROPRIO
Area interessata 64,1 mq + 10% =70,5 mq

MACCHIA
Area interessata 53,8 mq + 10% = 58,9 mq

UMIDITÀ

VEGETAZIONE INFESTANTE

LESIONE PASSANTE

LESIONE NON PASSANTE

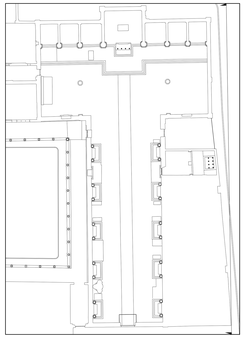

MINISTERO PER I BENI E LE ATTIVITÀ CULTURALI

Soprintendenza Archeologia, Belle Arti e Paesaggio per le province di Pisa e Livorno

CHIESA DI SAN FRANCESCO AI FERRI

PISA

Lavori di restauro, consolidamento strutturale e miglioramento sismico della copertura della navata e del transetto.

Rilievo digitale, fotogrammetrico e laser scanner

RILIEVO DEI DEGRADI SUPERFICIALI

Sezione L7

Scala 1:50