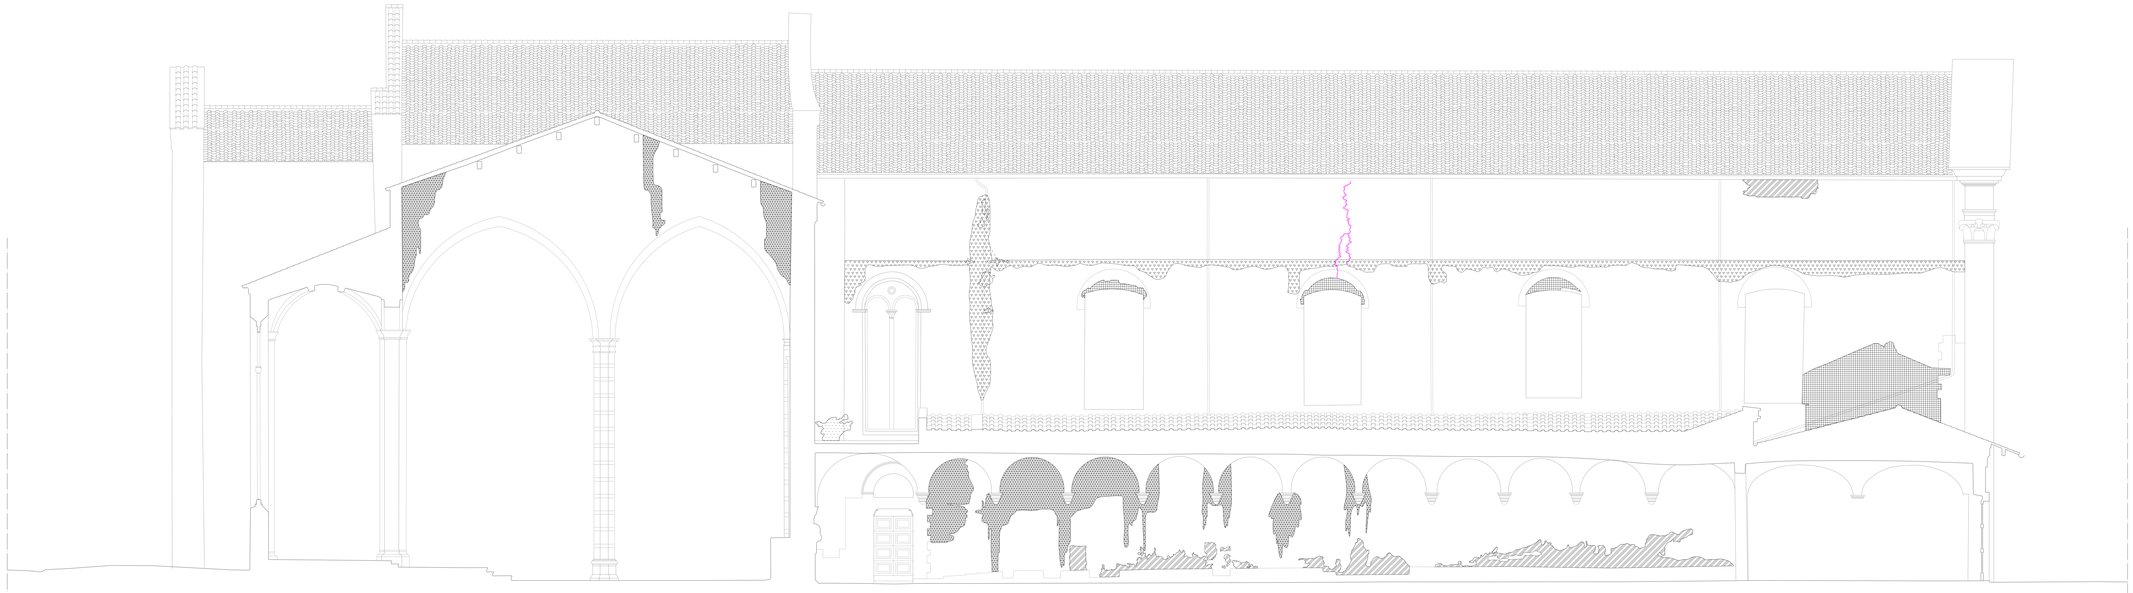

0 1 2 3 5 10

CRETTATURA

DISTACCO

EFFLORESCENZA

EROSIONE
Area interessata 18,3 mq + 10% = 20,2 mq

INTERVENTO IMPROPRIO
Area interessata 19,5mq + 10% = 21,4 mq

MACCHIA
Area interessata 38,4 mq + 10% = 42,2 mq

UMIDITÀ
Area interessata 28,3 mq + 10% = 30,4 mq

VEGETAZIONE INFESTANTE
Area interessata 2,8mq + 10% = 3,1 mq

LESIONE PASSANTE

LESIONE NON PASSANTE

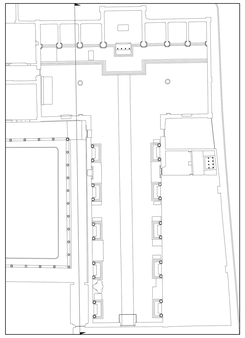

MINISTERO PER I BENI E LE ATTIVITÀ CULTURALI

Soprintendenza Archeologia, Belle Arti e Paesaggio per le province di Pisa e Livorno

CHIESA DI SAN FRANCESCO AI FERRI

PISA

Lavori di restauro, consolidamento strutturale e miglioramento sismico della copertura della navata e del transetto.

Rilievo digitale, fotogrammetrico e laser scanner

RILIEVO DEI DEGRADI SUPERFICIALI

Sezione L3

Scala 1:50