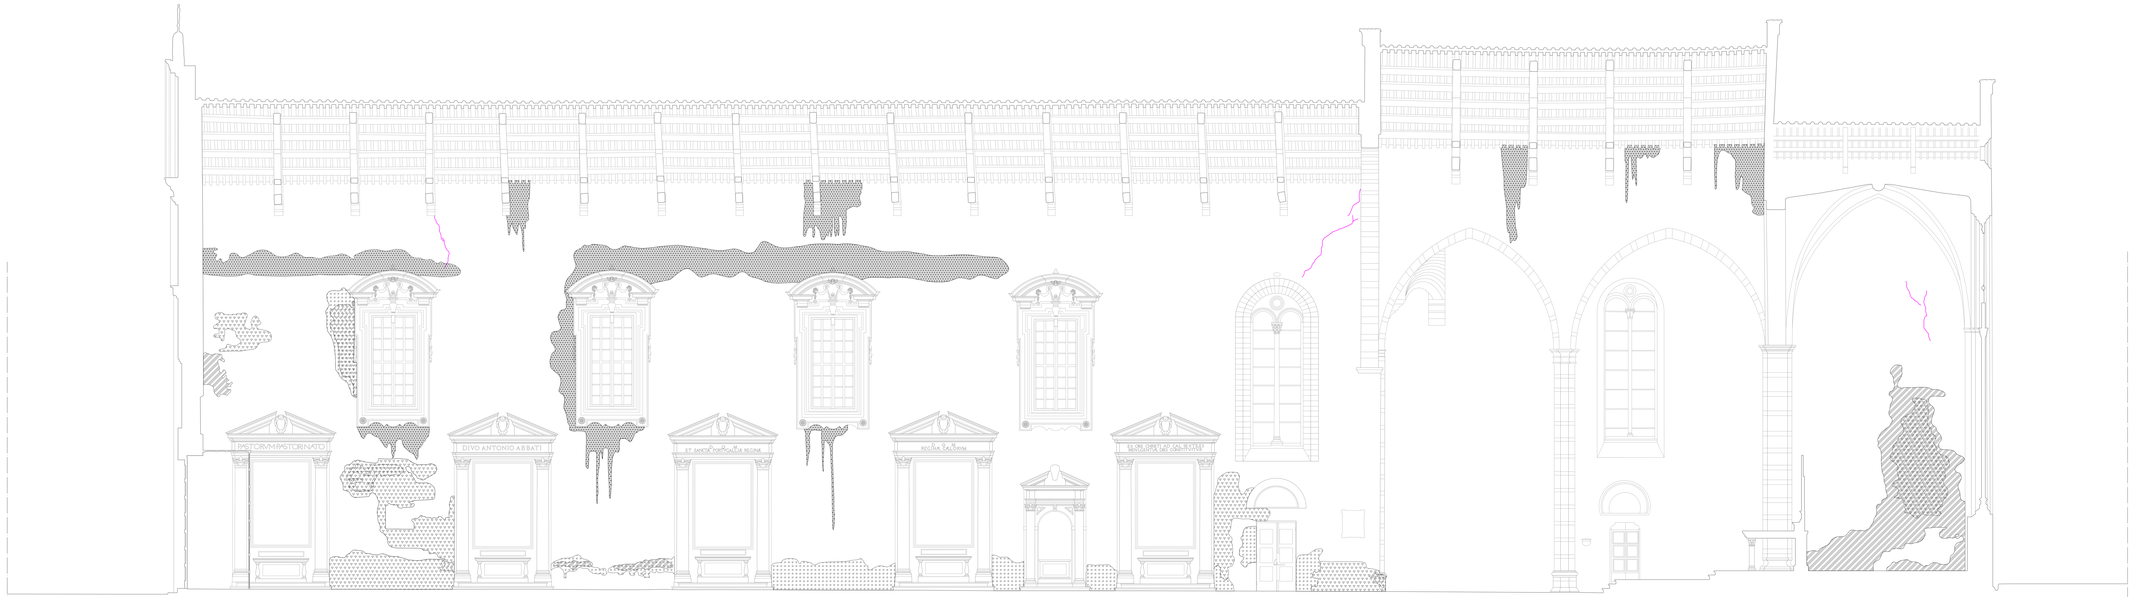

0 1 2 3 5 10

CRETTATURA

DISTACCO

EFFLORESCENZA
Area interessata 19,7 mq + 10% = 21,5 mq

EROSIONE
Area interessata 30,2 mq + 10% = 33,2 mq

INTERVENTO IMPROPRIO

MACCHIA
Area interessata 56,9 mq + 10% = 61,7 mq

UMIDITÀ
Area interessata 32,6mq + 10% = 35,8 mq

VEGETAZIONE INFESTANTE

LESIONE PASSANTE

LESIONE NON PASSANTE

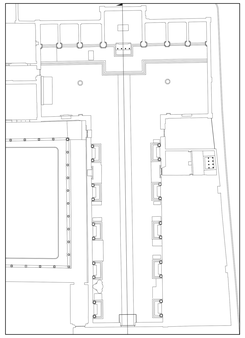

MINISTERO PER I BENI E LE ATTIVITÀ CULTURALI

Soprintendenza Archeologia, Belle Arti e Paesaggio per le province di Pisa e Livorno

CHIESA DI SAN FRANCESCO AI FERRI

PISA

Lavori di restauro, consolidamento strutturale e miglioramento sismico della copertura della navata e del transetto.

Rilievo digitale, fotogrammetrico e laser scanner

RILIEVO DEI DEGRADI SUPERFICIALI

Sezione L1

Scala 1:50