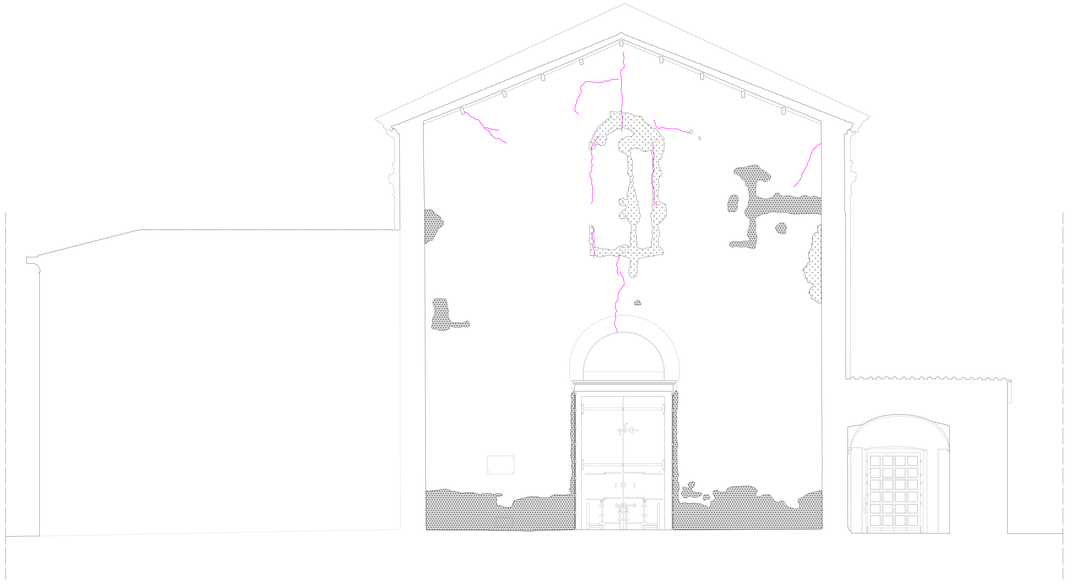

0 1 2 3 5 10

CRETTATURA

DISTACCO

EFFLORESCENZA

EROSIONE

INTERVENTO IMPROPRIO
Area interessata 9mq + 15% = 9,9 mq

MACCHIA
Area interessata 28,3mq + 10% = 32,2 mq

UMIDITÀ

VEGETAZIONE INFESTANTE

LESIONE PASSANTE

LESIONE NON PASSANTE

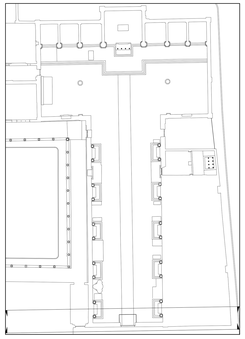

MINISTERO PER I BENI E LE ATTIVITÀ CULTURALI

Soprintendenza Archeologia, Belle Arti e Paesaggio per le province di Pisa e Livorno

CHIESA DI SAN FRANCESCO AI FERRI

PISA

Lavori di restauro, consolidamento strutturale e miglioramento sismico della copertura della navata e del transetto.

Rilievo digitale, fotogrammetrico e laser scanner

RILIEVO DEI DEGRADI SUPERFICIALI

Sezione M1-M2

Scala 1:50