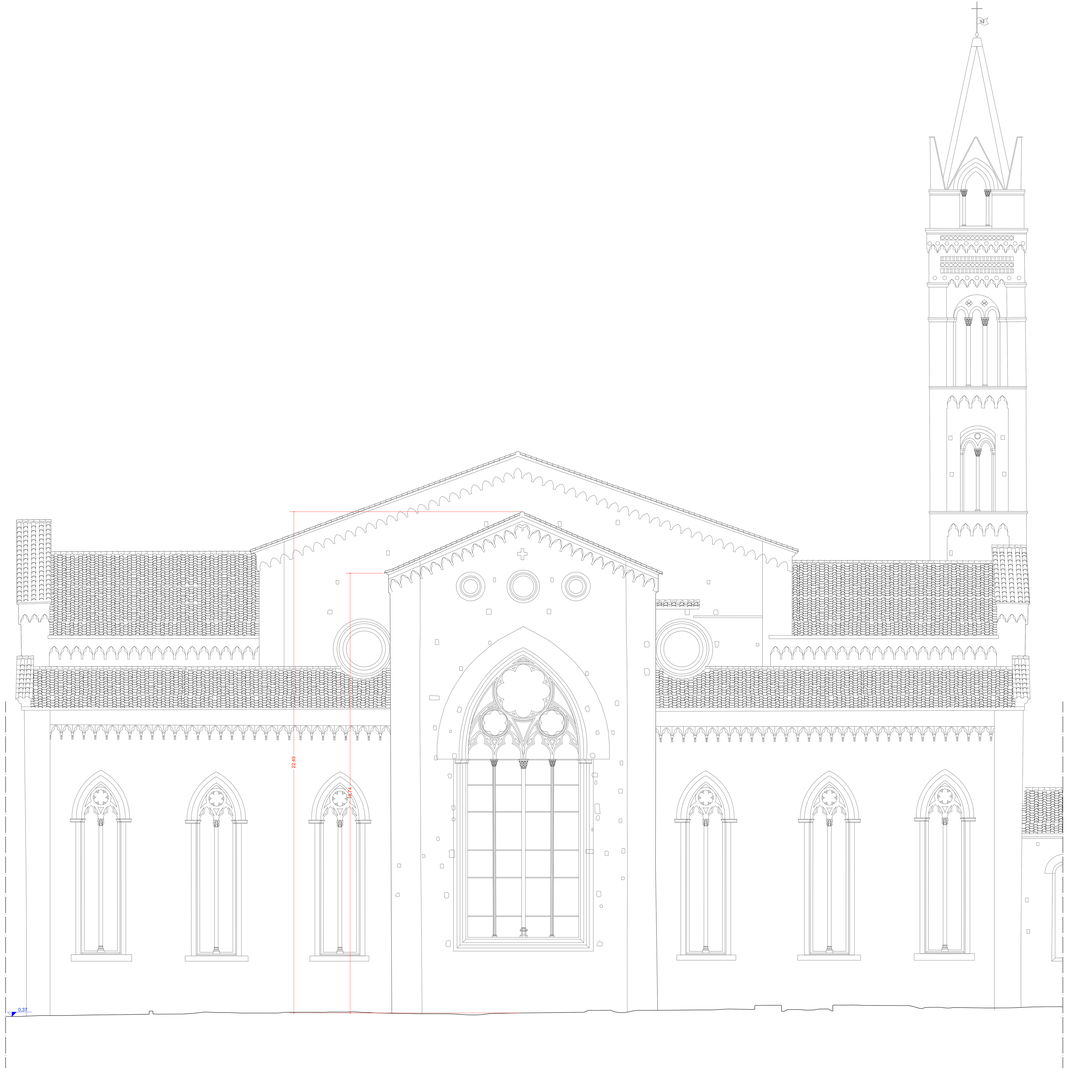

0 1 2 3 5 10

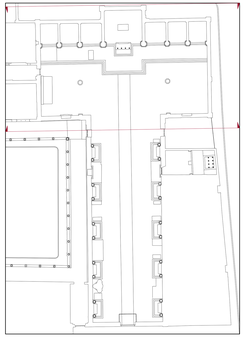

MINISTERO PER I BENI E LE ATTIVITÀ CULTURALI

Soprintendenza Archeologia, Belle Arti e Paesaggio per le province di Pisa e Livorno

CHIESA DI SAN FRANCESCO AI FERRI

PISA

Lavori di restauro, consolidamento strutturale e miglioramento sismico della copertura della navata e del transetto.

Rilievo digitale, fotogrammetrico e laser scanner

RILIEVO ARCHITETTONICO

Sezione M4-M7

Scala 1:50